



注：主电路用2.5平方的线

设计日期	设计	制图	审核	接线员	图号	输送链接线图1	项目名称	西昌学院
2015.05.05		薛增超			施工员		页号	共5页\第1页

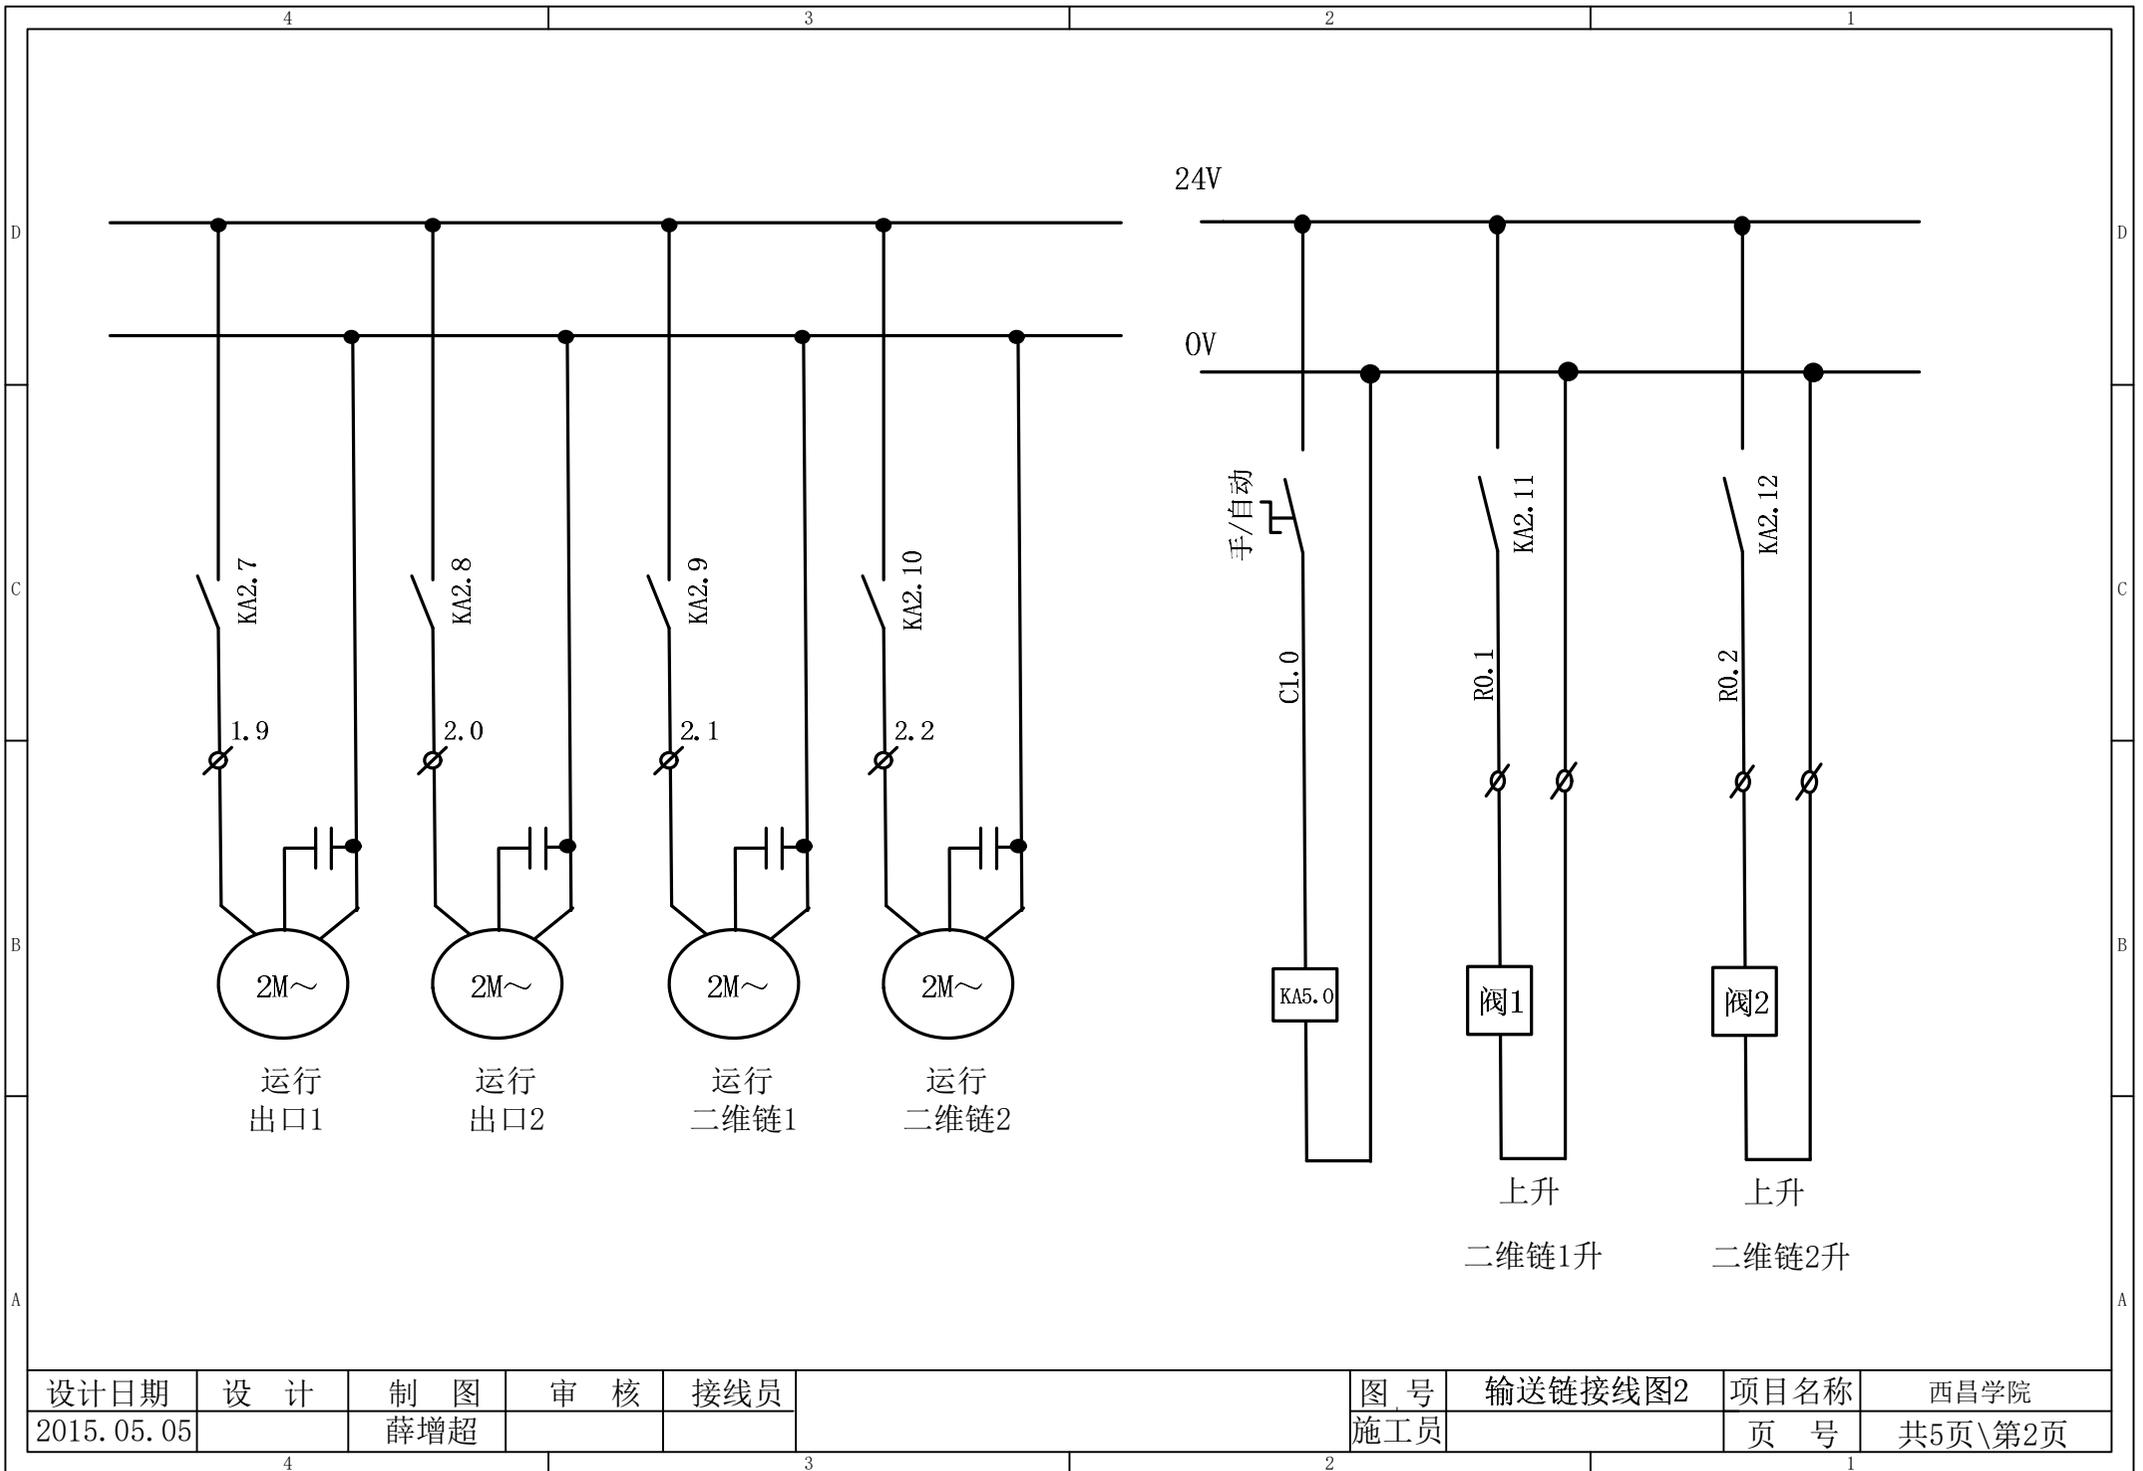


设计日期	设计	制图	审核	接线员
2015.05.05		薛增超		

图号	输送链接线图2	项目名称	西昌学院
施工员		页号	共5页\第2页

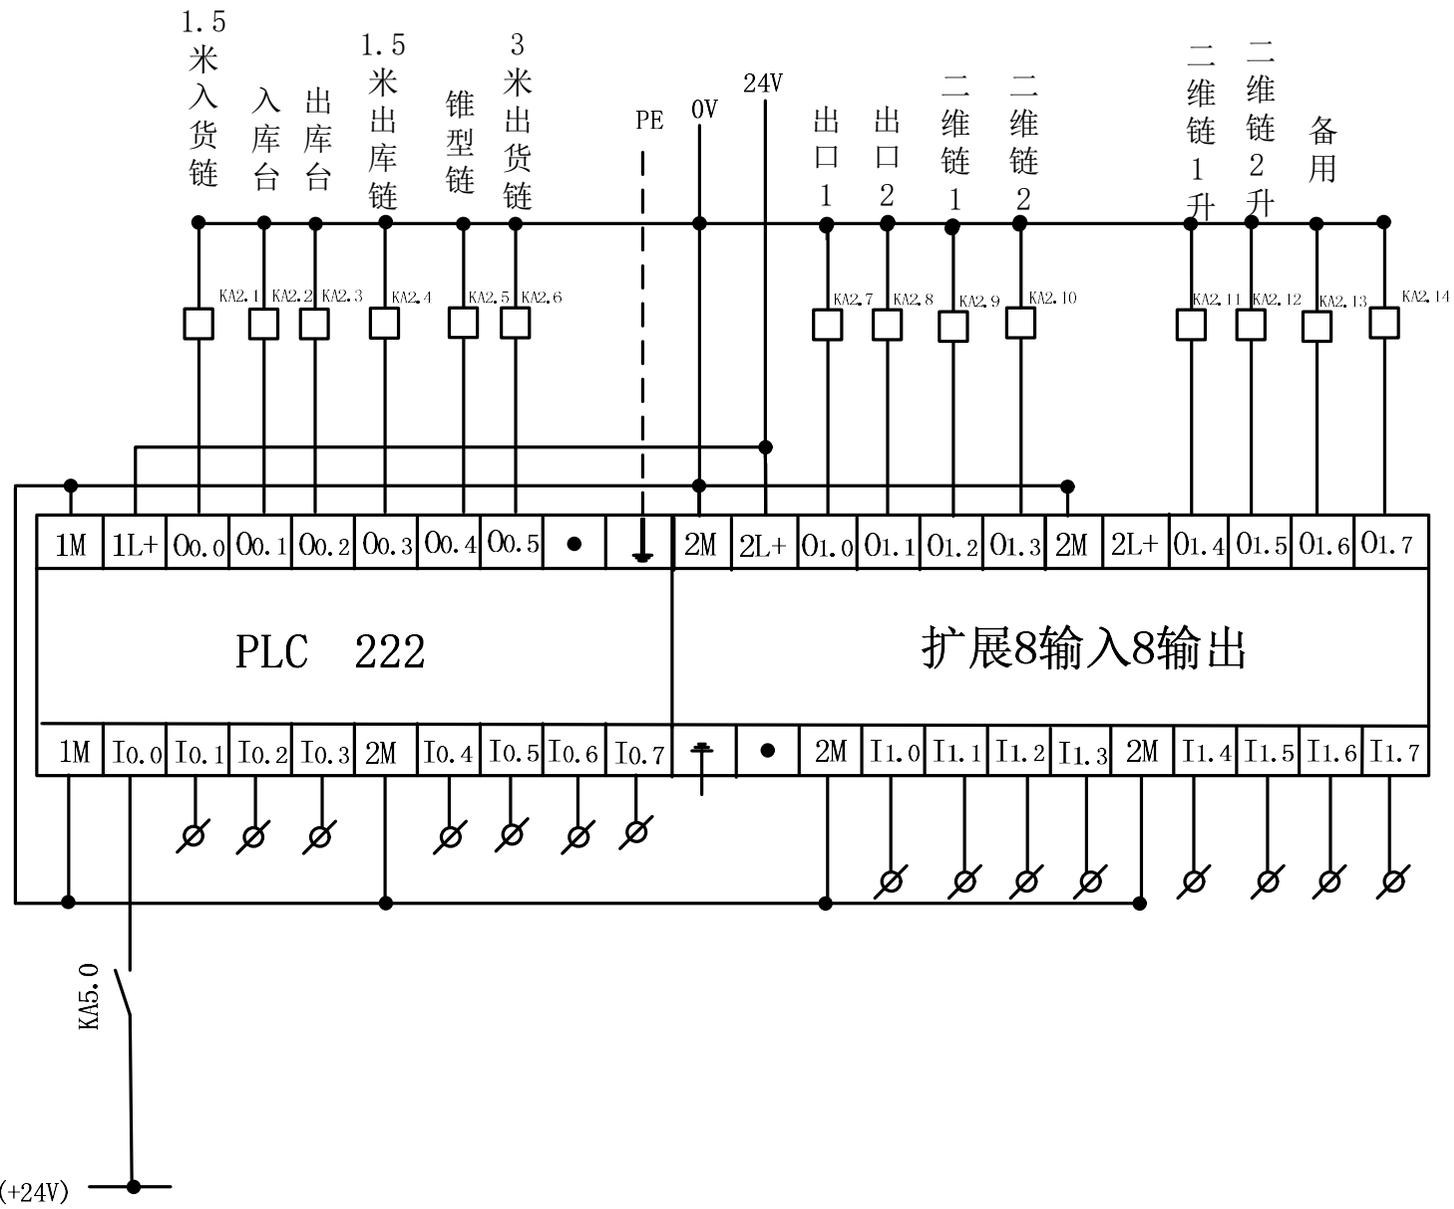

设计日期	设计	制图	审核	接线员
2015. 05. 05		薛增超		

图号	项目名称	西昌学院
输送机	输送链接线图3	共5页\第3页

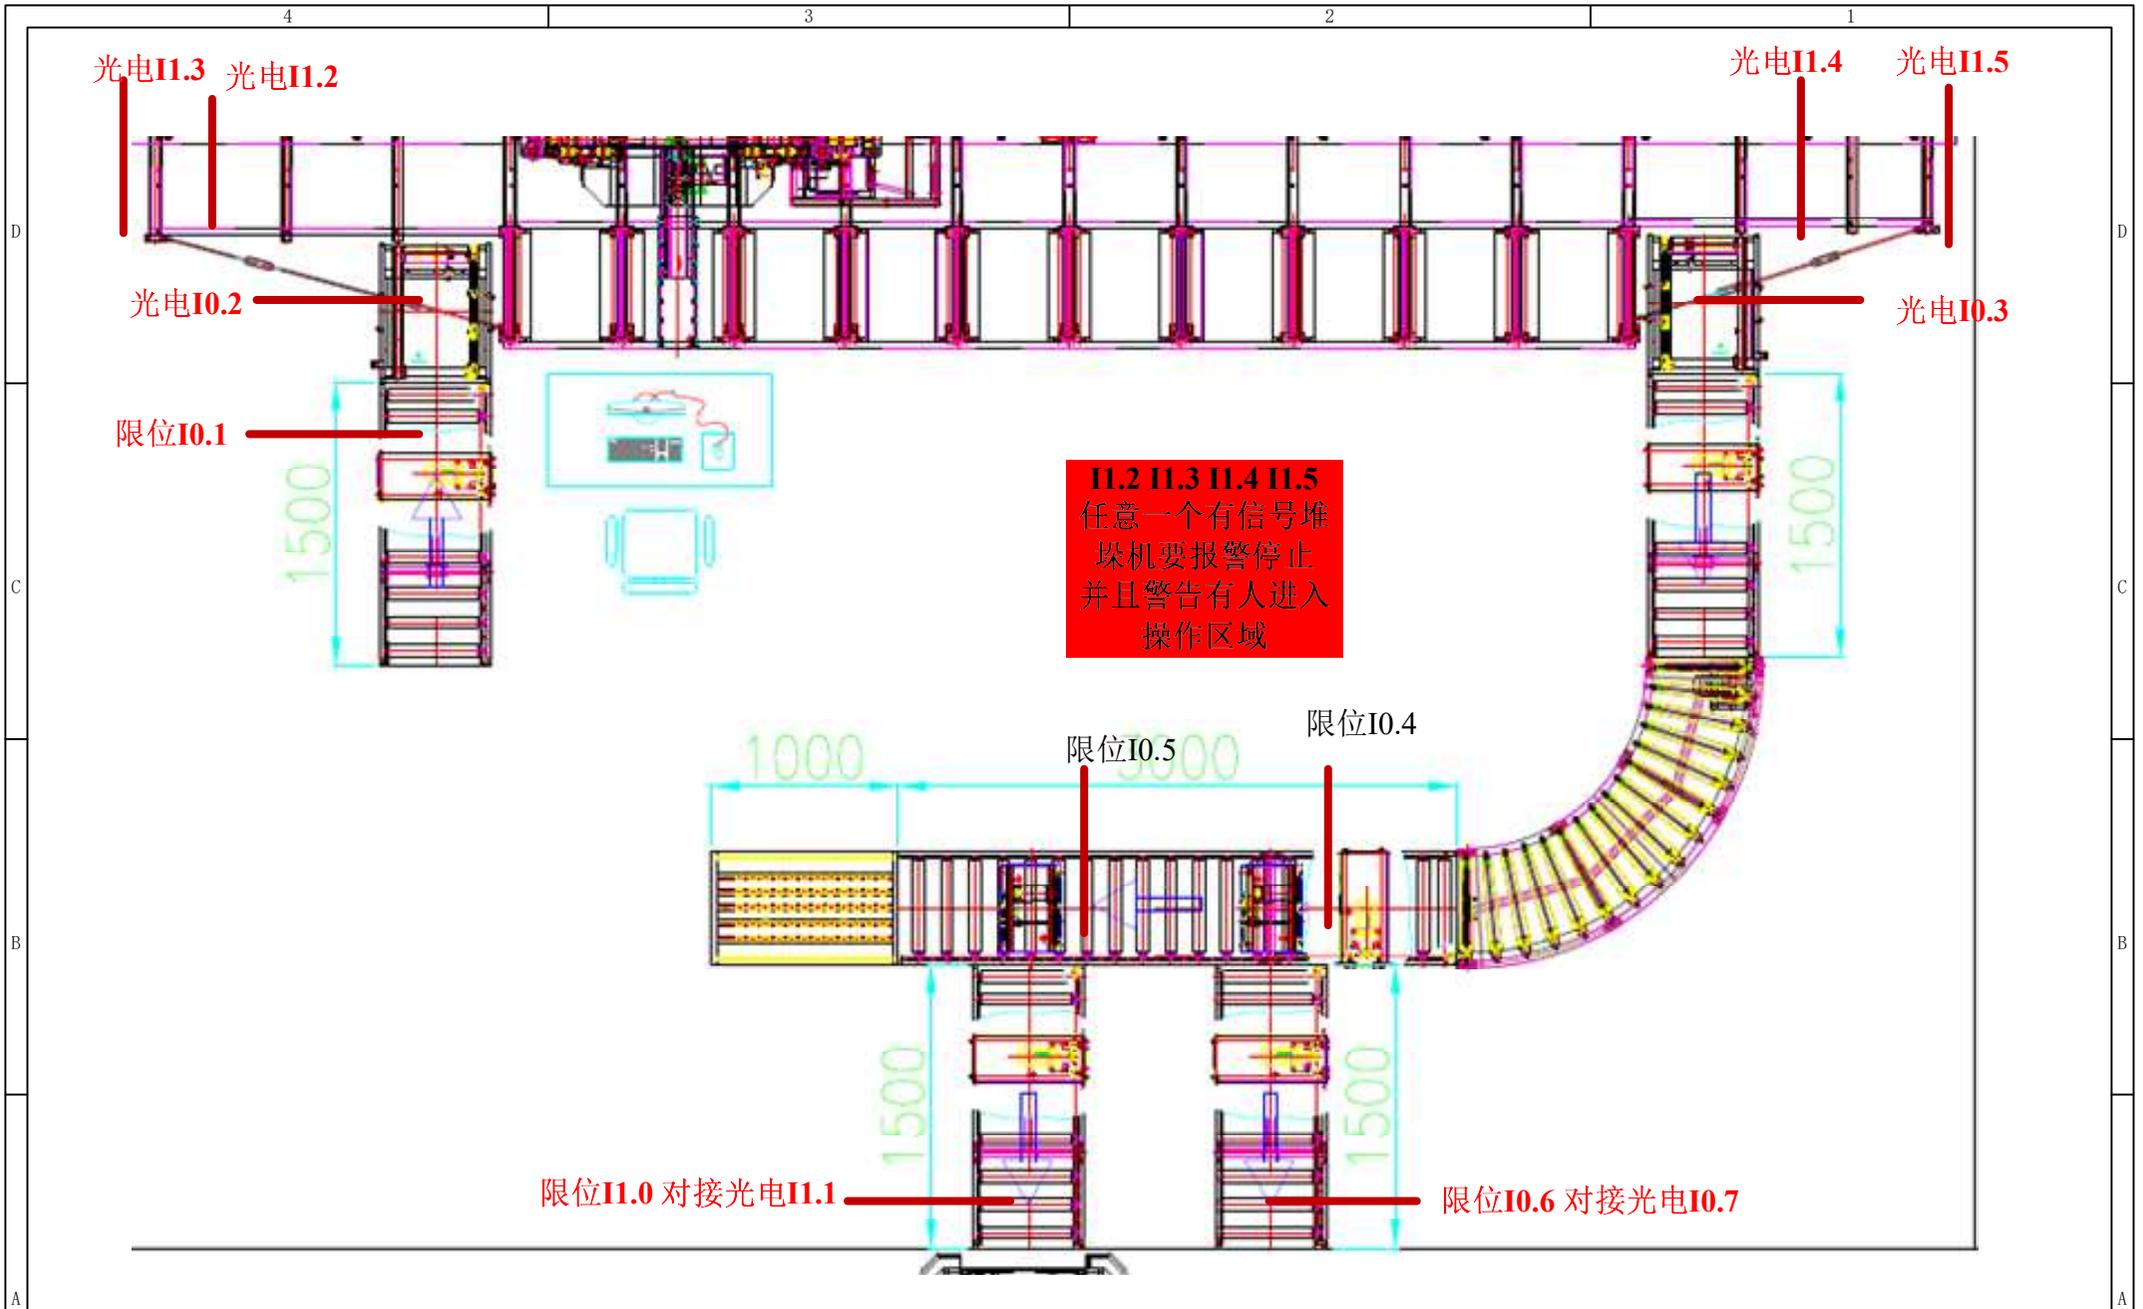

设计日期	设计	制图	审核	接线员
2015.05.05		薛增超		

图号	项目名称	西昌学院
施工员	页号	共5页\第4页

4

3

2

1

